



LAGEPLAN M 1:500

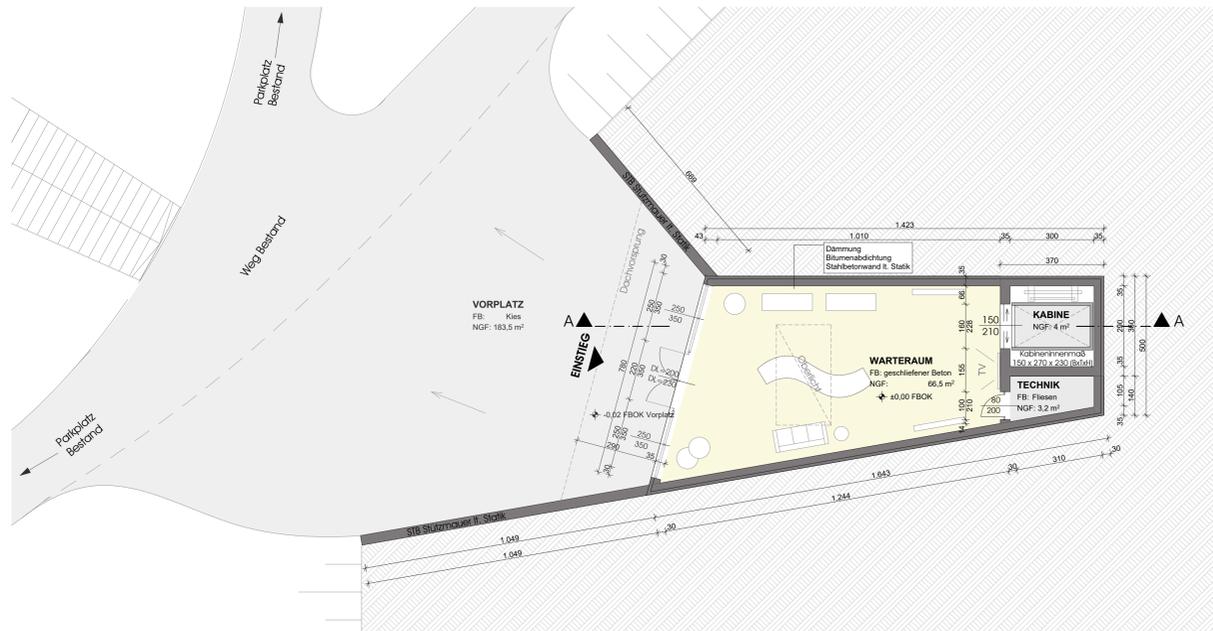

GRUNDRISS EINSTIEG



ANSICHT SÜDEN

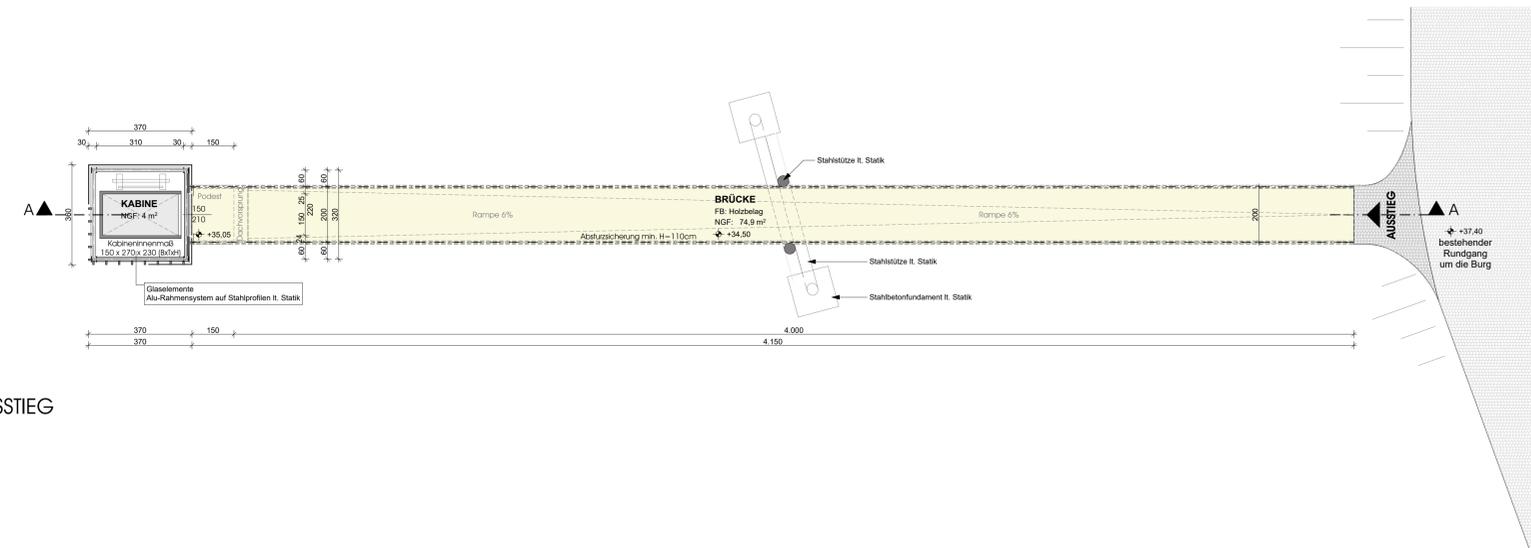

GRUNDRISS AUSSTIEG

Naturmaße nehmen! Diese Zeichnung ist immer gemeinsam mit allen anderen Vertragsdokumenten zu lesen. Jegliche Unstimmigkeiten sind unverzüglich dem Planer zu melden! Bei Ausführungsstatus bleiben die Pläne Entwurfsleitpläne. Alle Informationen und Dimensionen sind vom Auftragnehmer auf Genauigkeit und Tauglichkeit zu prüfen. Zeichnungen sind auf normgerechte Ausführung und Bauaufmaß zu prüfen.

Projekt: **TAGGENBRUNN**

Status: **EINREICHPLAN
ÄNDERUNGSPLANUNG**

Titel: **172 LIFTTUM 1/2**

Bauherr:
Jacques Lemans GmbH
Jacques-Lemans-Strasse 1
9300 St. Veit an der Glan

Baustelle:
Taggenbrunn
9300 St. Veit an der Glan
KG
74533 Taggenbrunn

Gest.Nr.
30/1



architecture
project management
energy consulting

B.M. Dr. Stefan Kogler
ARB registered architect
9300 St. Veit / Glan
Villacherstrasse 16



RIBA chartered Architect

office@skape.co.at
phone +43 676 5545 767
www.skape.co.at

Date	Scale	Size	Drawing No.	Rev	Drawn	Orientation
04.11.2021	1:100	1350 x 594 mm	172_A_100	C	TKO	

Gemeinsamt St. Georgen am Längsee				
Eing. 03. Dez. 2021				
AL	FA	KA	BA	MA
U	Sek	Abänge	Amtstafel	

Projekt:

TAGGENBRUNN

Status:

EINREICHPLAN ÄNDERUNGSPLANUNG

Titel:

172 LIFTTURM 1 / 2

Bauherr:

Jacques Lemans GmbH

Jacques-Lemans-Strasse 1
9300 St. Veit an der Glan



Baustelle:

Taggenbrunn
9300 St. Veit an der Glan

KG

74533 Taggenbrunn

Grst Nr

30/1

skape
STEFAN KOGLER ARCHITECTS



Baumeister
STEFAN KOGLER
Dipl. Ing.
+43 676 5545 767
9300 St. Veit / Glan
Villacherstraße 16

architecture
project management
energy consulting

Genehmigt mit Bescheid vom 27. JUNI 2022

Zl. 3.Ro-101-1/5-2022

Amt der Kärntner Landesregierung

BM. DI. Stefan Kogler
ARB registered architect


9300 St. Veit / Glan
Villacherstrasse 16




RIBA chartered Architect

office@skape.co.at
phone +43 676 5545 767
www.skape.co.at

Date	Scale	Size	Drawing No.	Rev	Drawn	Orientation
04.11.2021	1:100	1350 x 594 mm	172_A_100	C	TKO	

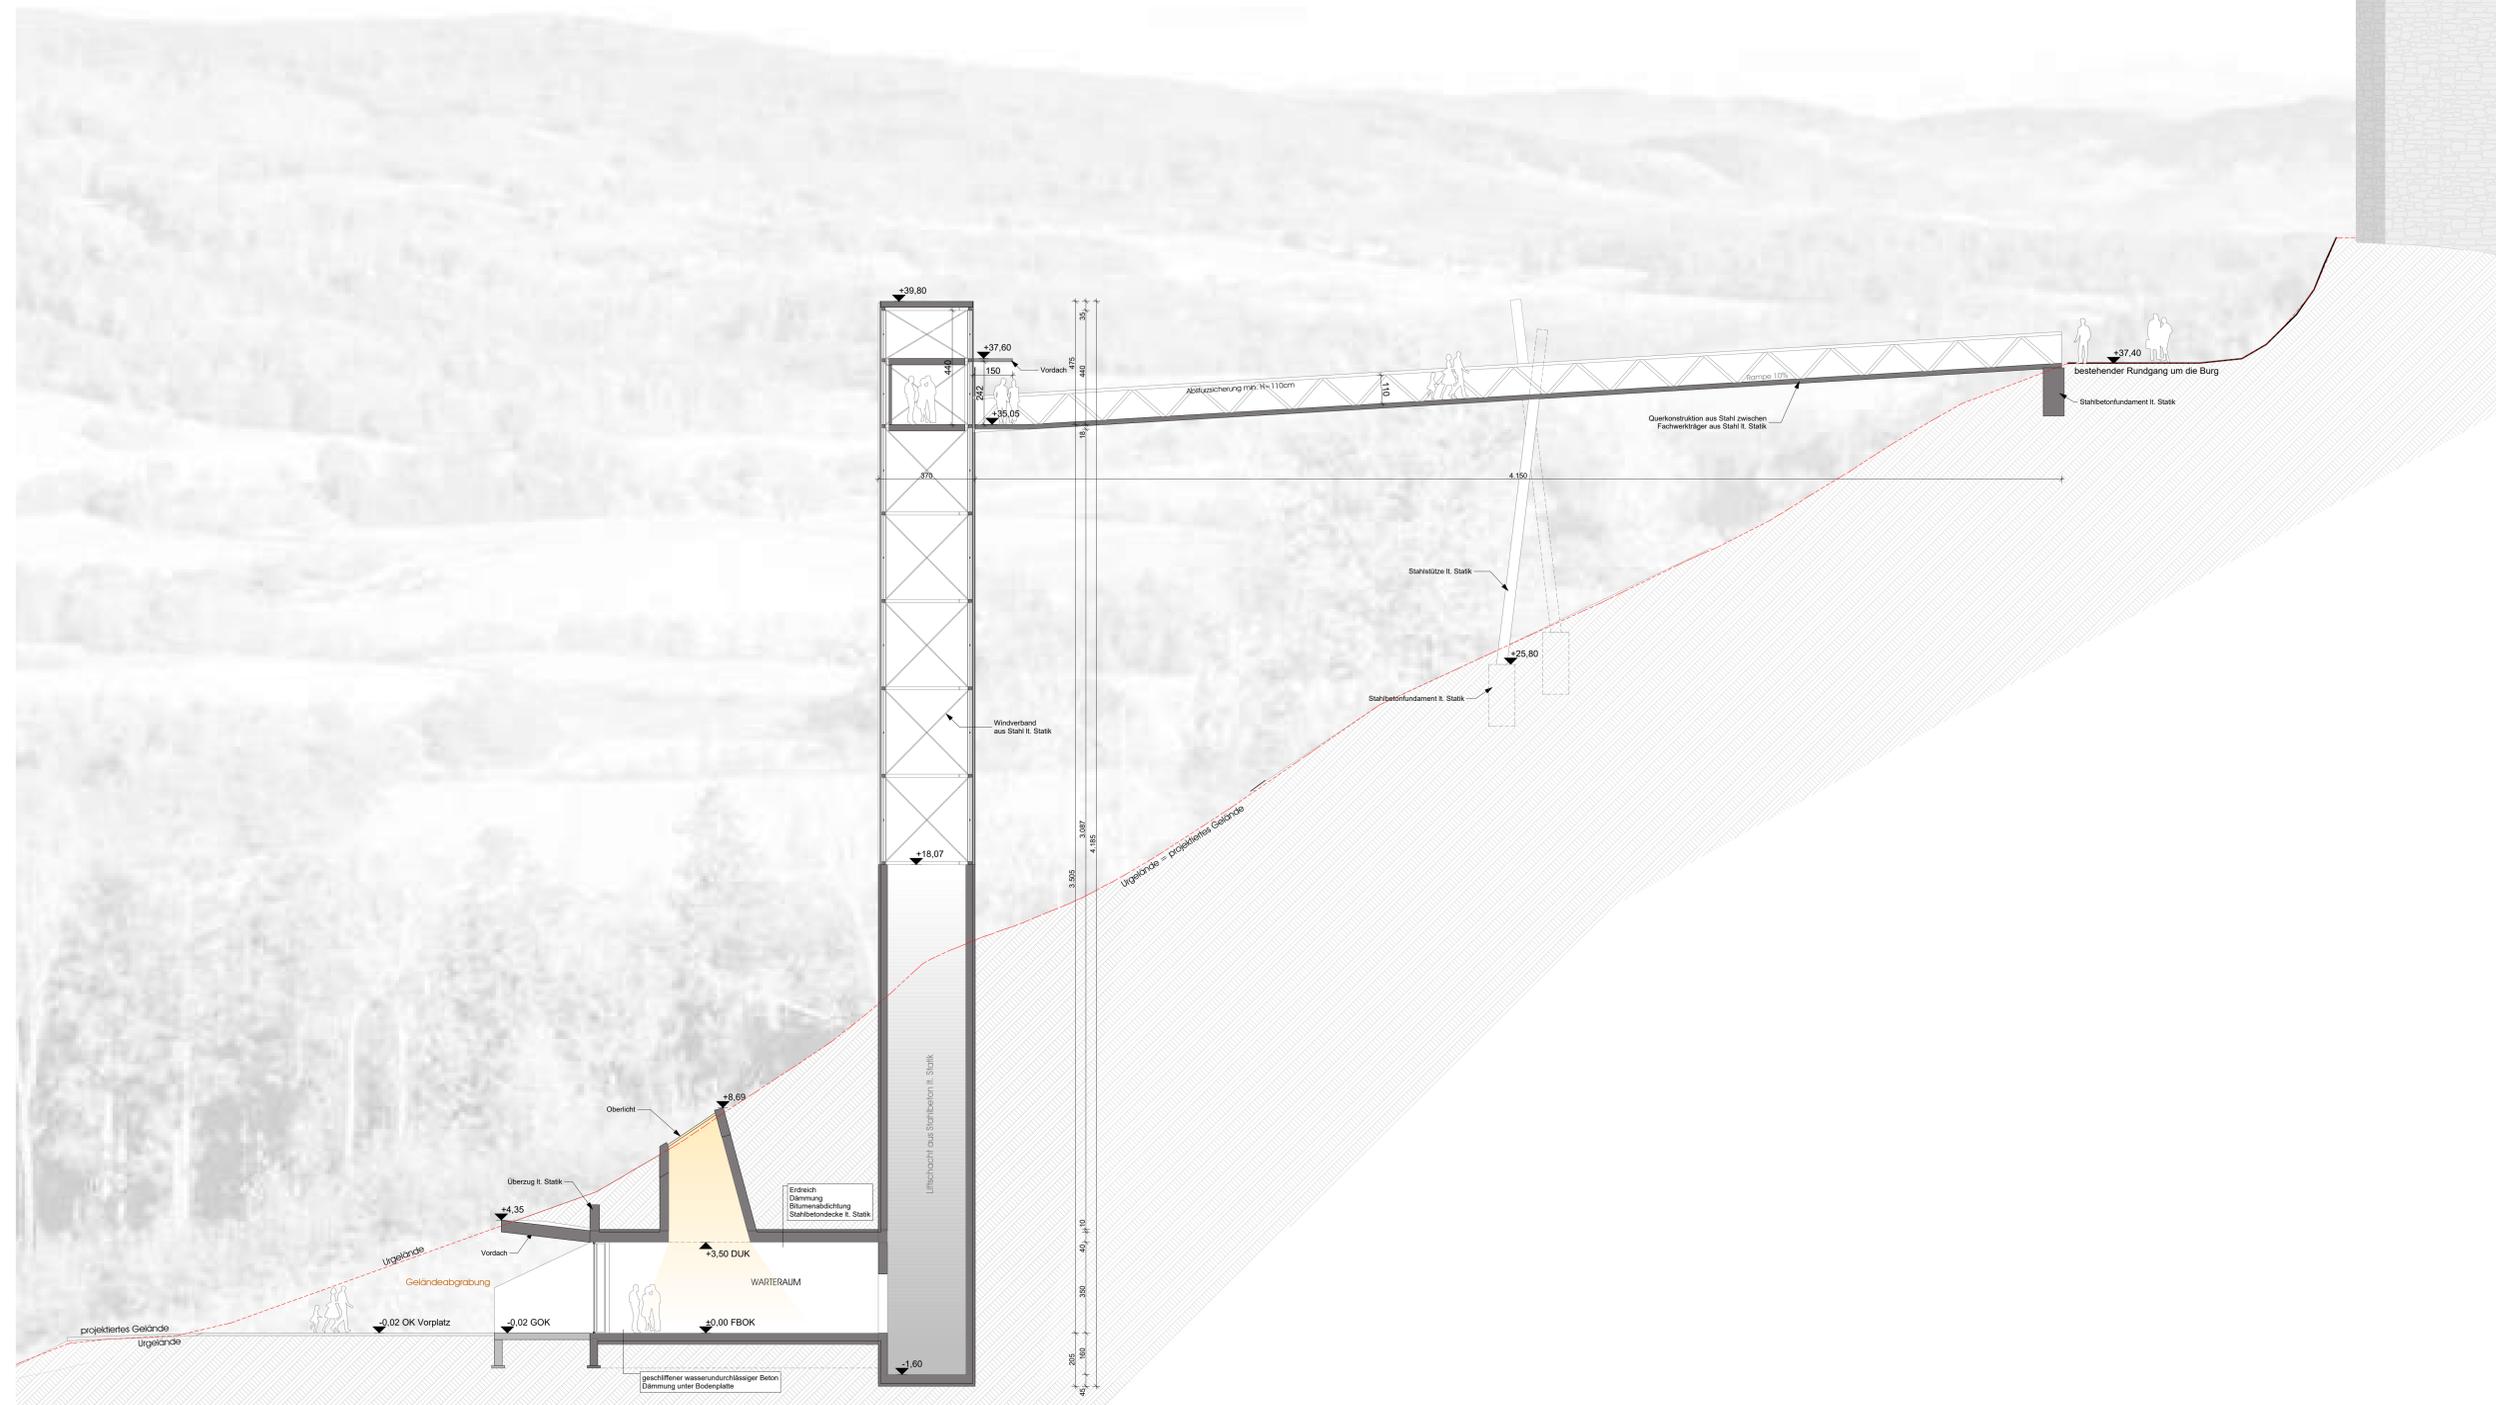

SCHNITT A - A

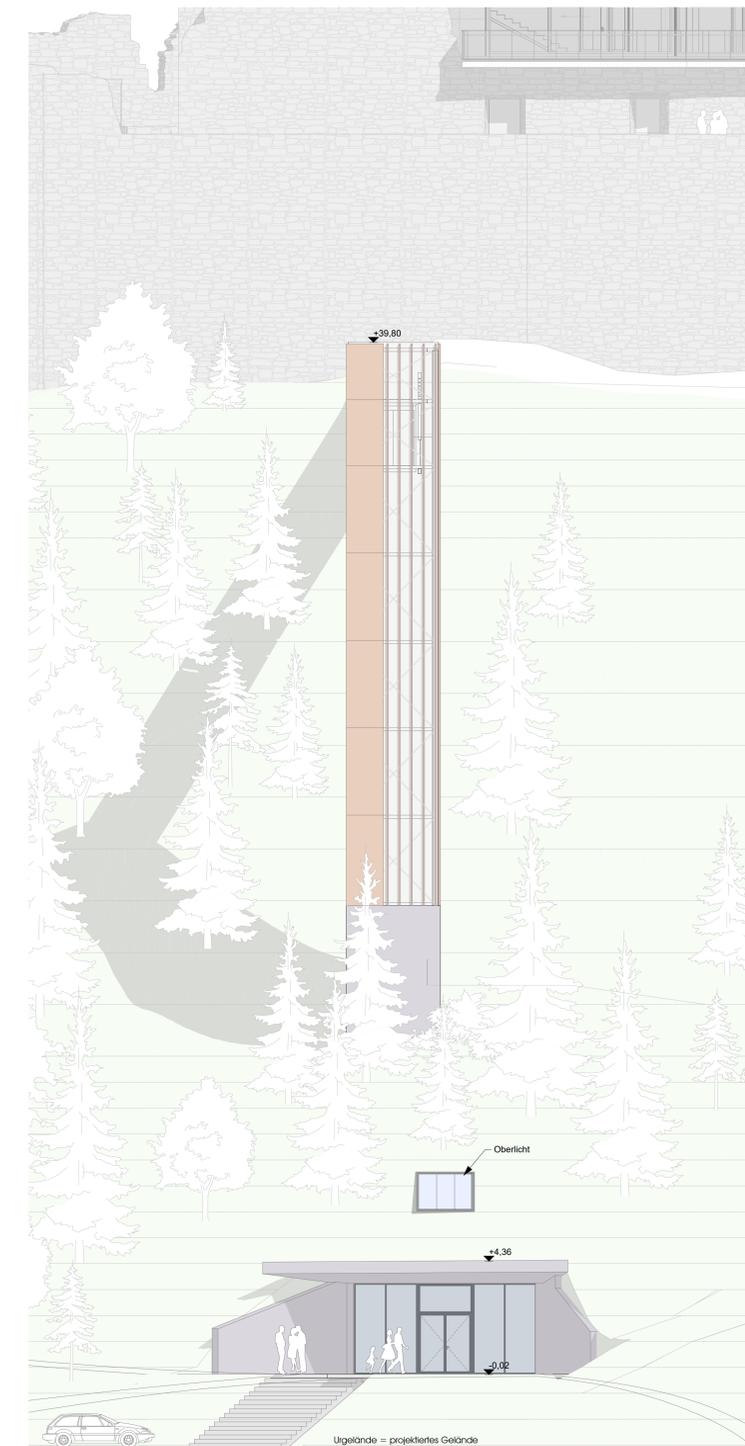

ANSICHT WESTEN

Naturmaße nehmen! Diese Zeichnung ist immer gemeinsam mit allen anderen Vertragsdokumenten zu lesen. Jegliche Unstimmigkeiten sind unverzüglich dem Planer zu melden! Bei Ausführungsstatus bleiben die Pläne Entwurfsleitpläne. Alle Informationen und Dimensionen sind vom Auftragnehmer auf Genauigkeit und Tauglichkeit zu prüfen. Zeichnungen sind auf normgerechte Ausführung und Bauaufmaß zu prüfen.

Projekt: TAGGENBRUNN	
Status: EINREICHPLAN ÄNDERUNGSPLANUNG	
Titel: 172 LIFTTURM 2 / 2	
Baureihe: Jacques Lemans GmbH Jacques-Lemans-Strasse 1 9300 St. Veit an der Glan	Baustelle: Taggenbrunn 9300 St. Veit an der Glan KS 74533 Taggenbrunn
Grid Nr. 30/1	

skape
STEFAN KOGLER ARCHITECTS

architecture
project management
energy consulting

BM. DI. Stefan Kogler
ARB registered architect
9300 St. Veit / Glan
Villacherstrasse 16
office@skape.co.at
phone +43 676 5545 767
www.skape.co.at

RIBA chartered Architect

Date	Scale	Size	Drawing No.	Rev	Drawn	Orientation
04.11.2021	1:100	1540 x 594 mm	172_A_100	C	TKO	

Gemeinsamt St. Georgen am Längsee				
Eing. 03. Dez. 2021				
AL	FA	KA	BA	MA
U	Sek	Ablage	Amtstafel	

Projekt:

TAGGENBRUNN

Status:

EINREICHPLAN ÄNDERUNGSPLANUNG


Titel:

172 LIFTTURM 2 / 2

Bauherr:

Jacques Lemans GmbH

Jacques-Lemans-Strasse 1
9300 St. Veit an der Glan

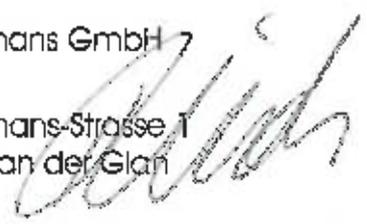

Baustelle:

Taggenbrunn
9300 St. Veit an der Glan

KG

74533 Taggenbrunn

Grst Nr:

30/1

s k a p e
STEFAN KOGLER ARCHITECTS



Baumeister
STEFAN KOGLER
Dipl. Ing.
+43 676 5545 767
9300 St. Veit / Glan
Villacherstrasse 16

architecture

project management
energy consulting

27. JUNI 2022

Gemeinh. mit Bescheid vom

Zl. 3.Ro-

101-1/3-2022

Amt der Kärntner Landesregierung

BM, DI, Stefan Kogler
ARB registered architect

9300 St. Veit / Glan
Villacherstrasse 16



RIBA chartered Architect

office@skape.co.at
phone +43 676 5545 767
www.skape.co.at

Date	Scale	Size	Drawing No.	Rev	Drawn	Orientation
04.11.2021	1:100	1540 x 594 mm	172_A_100	C	TKO	

	<p>Dieses Dokument wurde amtssigniert!</p> <p>Informationen unter https://www.st-georgen-laengsee.gv.at/Buergerservice/Amtssignatur</p>
<p>Hinweis</p>	<p>Dieses Dokument wurde amtssigniert. Auch ein Ausdruck dieses Dokuments hat gemäß § 20 E-Government-Gesetz die Beweiskraft einer öffentlichen Urkunde.</p>

Signatur aufgebracht von Ing. Stefan Petrasko MA, 15.07.2022 14:55:33